FONDAZIONE

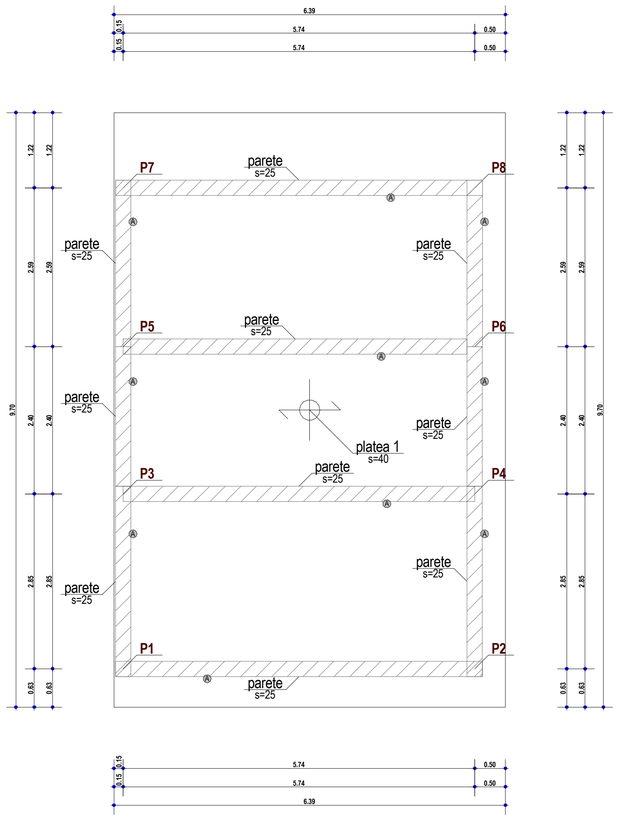

PIANO TERRA

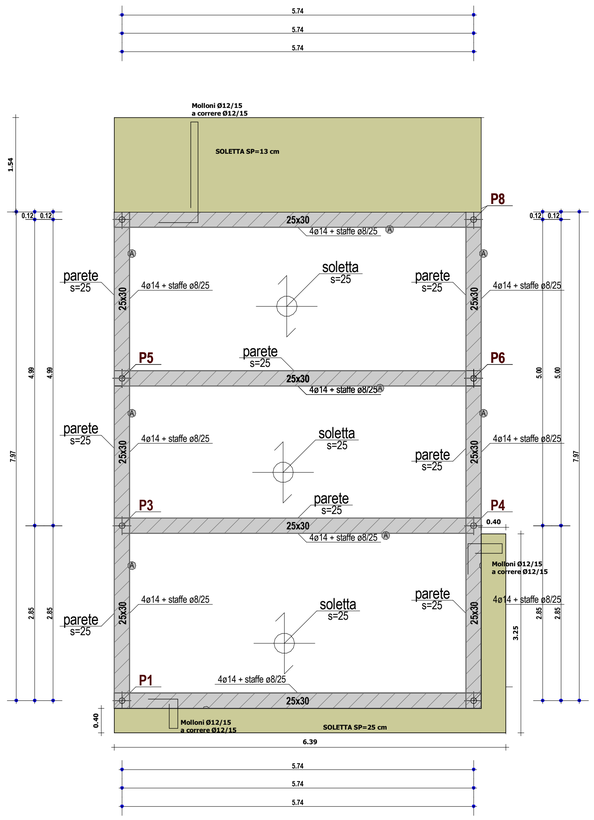

PIANO COPERTURA

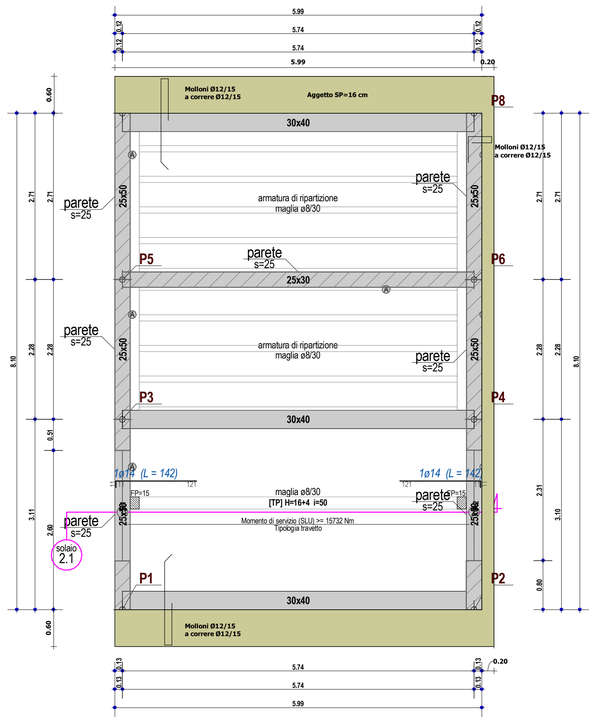

MATERIALI

CALCESTRUZZO : C28/35 CLASSE XC2

ACCIAIO B450C

PLATEA

Fondazione

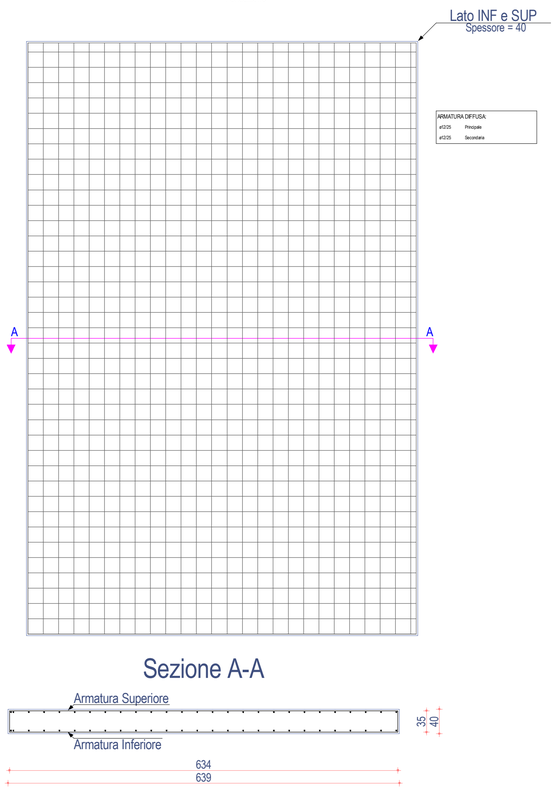

TRAVE P1-P3-P5-P7 E P2-P4-P6-P8

Piano Copertura

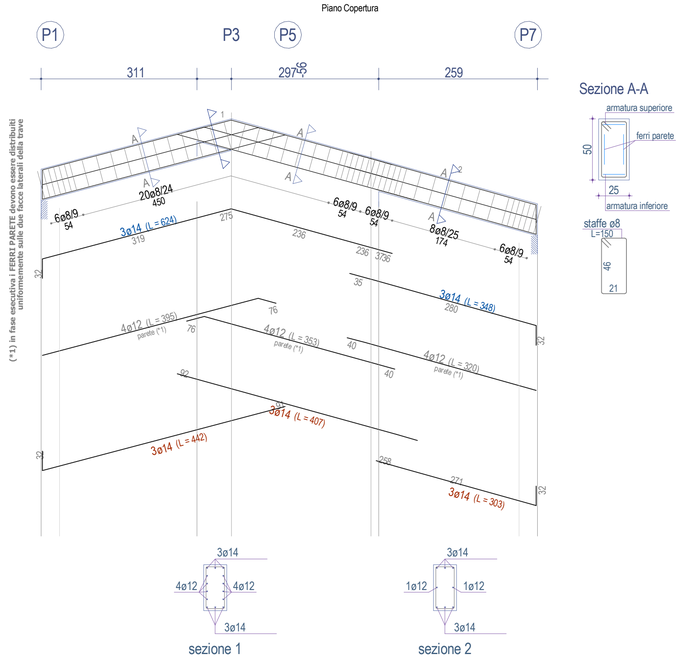

(*1) in fase esecutiva i FERRI PARETE devono essere distribuiti uniformemente sulle due facce laterali della trave

TRAVE P5-P6

Piano Copertura

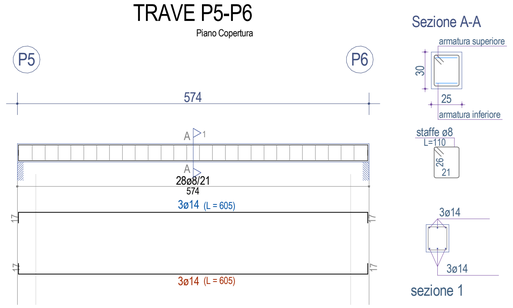

TRAVE P1-P2; P3-P4; P7-P8;

Piano Copertura

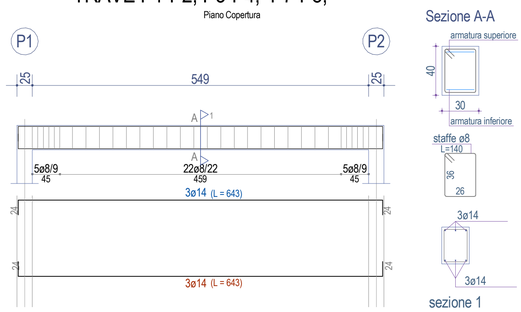

COMUNE DI MONTECATINI VAL DI CECINA

PROVINCIA DI PISA

PROGETTO DEFINITIVO - ESECUTIVO

Oggetto:	LAVORI DI AMPLIAMENTO DEL CIMITERO COMUNALE CON LA REALIZZAZIONE DI N°48 SEPOLTURE A COLOMBARI E N°12 OSSARI NEL CAPOLUOGO - MONTECATINI VAL DI CECINA (PI).	Data 10/11/2017
		Aggiornamento .
		Tavola S01
Proprietà:	AMMINISTRAZIONE COMUNALE	
Soggetto Attuatore:	Da individuare	Scala 1:100
Disegno:	STRUTTURE - Piante Carpenterie - Travi -Platea	

Note: .

Il Progettista	Il Responsabile del Procedimento
ING. CIRO NICCOLAI	.
. . .	IL DIRIGENTE DEL SETTORE OPERE PUBBLICHE .

Elaborato grafico di proprietà del Comune di Castagneto CArducci che tutelerà i propri diritti in sede civile e penale a termini di legge

File: \\SERVER\Public\SERVER_CIRO\POS_ALFA\1503_Montecatini_Cimiter\Montecatini_Cimitero\Revit_2013\Cimitero_Montecatini2013_VER_02B_1Lotto.rvt