PARETE (P1-P2) E (P3-P4)

Piano Terra

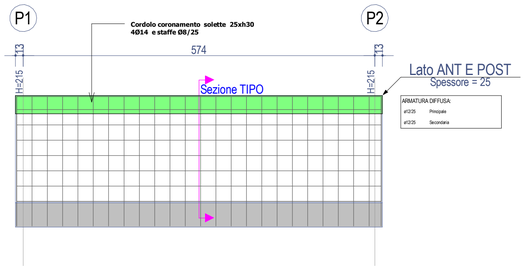

Sezione TIPO

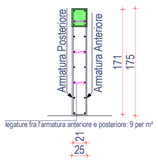

PARETE P5-P6

Piano Copertura

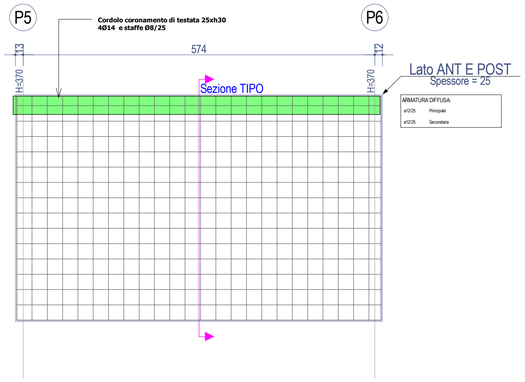

Sezione TIPO

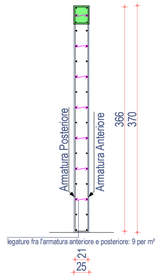

PARETE (P1-P3-P5-P7) e (P2-P4-P6-P8)

Piano Copertura

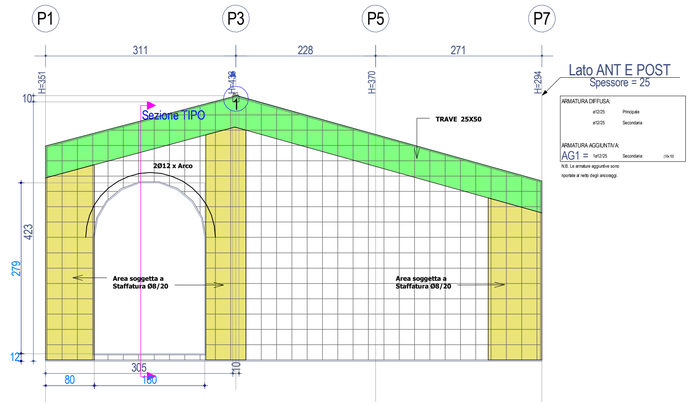

Sezione TIPO

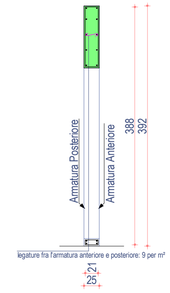

PARETE P7-P8

Piano Terra

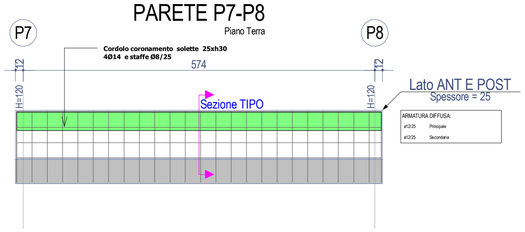

Sezione TIPO

PARETE P5-P6

Piano Terra

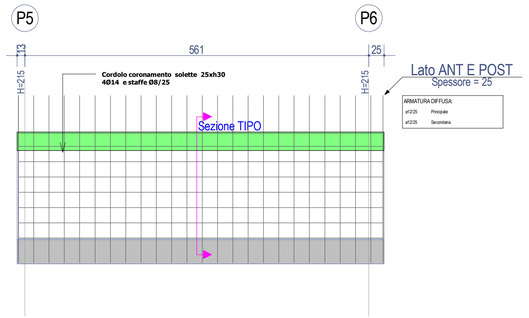

Sezione TIPO

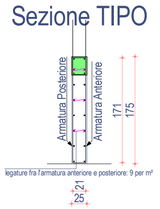

PARETE (P1-P3-P5-P7) e (P2-P4-P6-P8)

Piano Terra

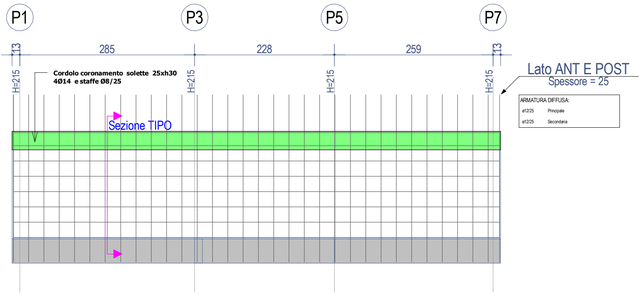

Sezione TIPO

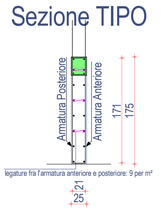

SOLETTA P7-P5-P6-P8

Piano Terra

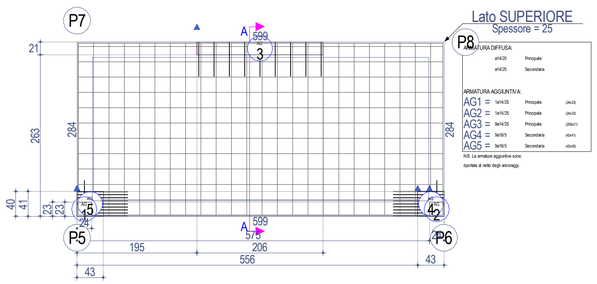

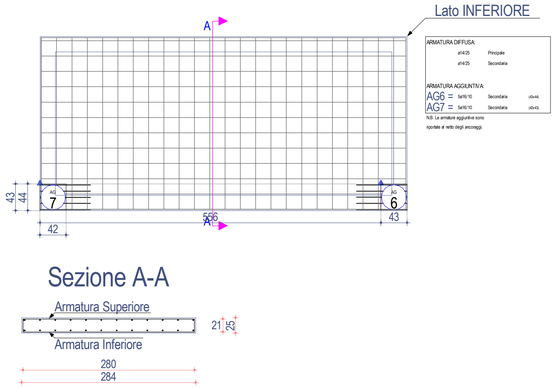

Sezione A-A

SOLETTA P2-P4-P3-P1

Piano Terra

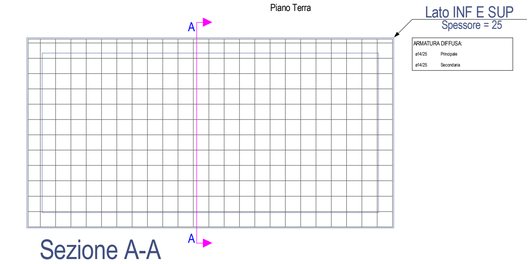

Sezione A-A

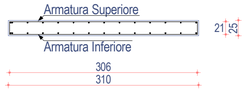

SOLETTA P3-P4-P6-P5

Piano Terra

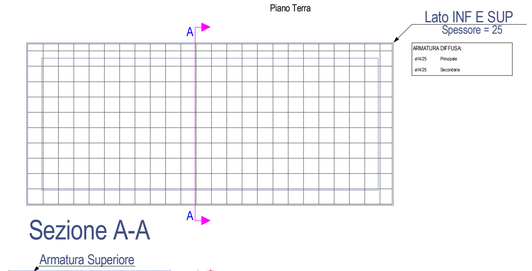

Sezione A-A

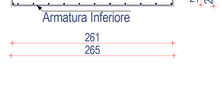

MATERIALI

CALCESTRUZZO : C28/35 CLASSE XC2

ACCIAIO B450C

COMUNE DI MONTECATINI VAL DI CECINA

PROVINCIA DI PISA

PROGETTO DEFINITIVO - ESECUTIVO

Oggetto:	LAVORI DI AMPLIAMENTO DEL CIMITERO COMUNALE CON LA REALIZZAZIONE DI N°48 SEPOLTURE A COLOMBARI E N°12 OSSARI NEL CAPOLUOGO - MONTECATINI VAL DI CECINA (PI).	Data 10/11/2017 Aggiornamento . Tavola **S02** Scala 1:100 .
Proprietà:	**AMMINISTRAZIONE COMUNALE**	
Soggetto Attuatore:	**Da individuare**	
Disegno:	**STRUTTURE - Pareti e Solette**	

Note: .

Il Progettista	Il Responsabile del Procedimento
ING. CIRO NICCOLAI	.
. . .	IL DIRIGENTE DEL SETTORE OPERE PUBBLICHE .

Elaborato grafico di proprietà del Comune di Castagneto CArducci che tutelerà i propri diritti in sede civile e penale a termini di legge

File: //SERVER/Pubblico/SERVER_CIROPOS_ALFA/1023_Montecatini_Cimitero/Revit_2013/Cimitero_Montecatini2013_VER_02B_1Ludio.rvt